


ATENCIÓN
 CARRETERA CORTADA
 POR OBRAS
 ACCESO RESERVADO
 A VECINOS
 UTILICE ITINERARIO ALTERNATIVO

ATENCIÓN
 CARRETERA CORTADA
 POR OBRAS
 UTILICE ITINERARIO ALTERNATIVO

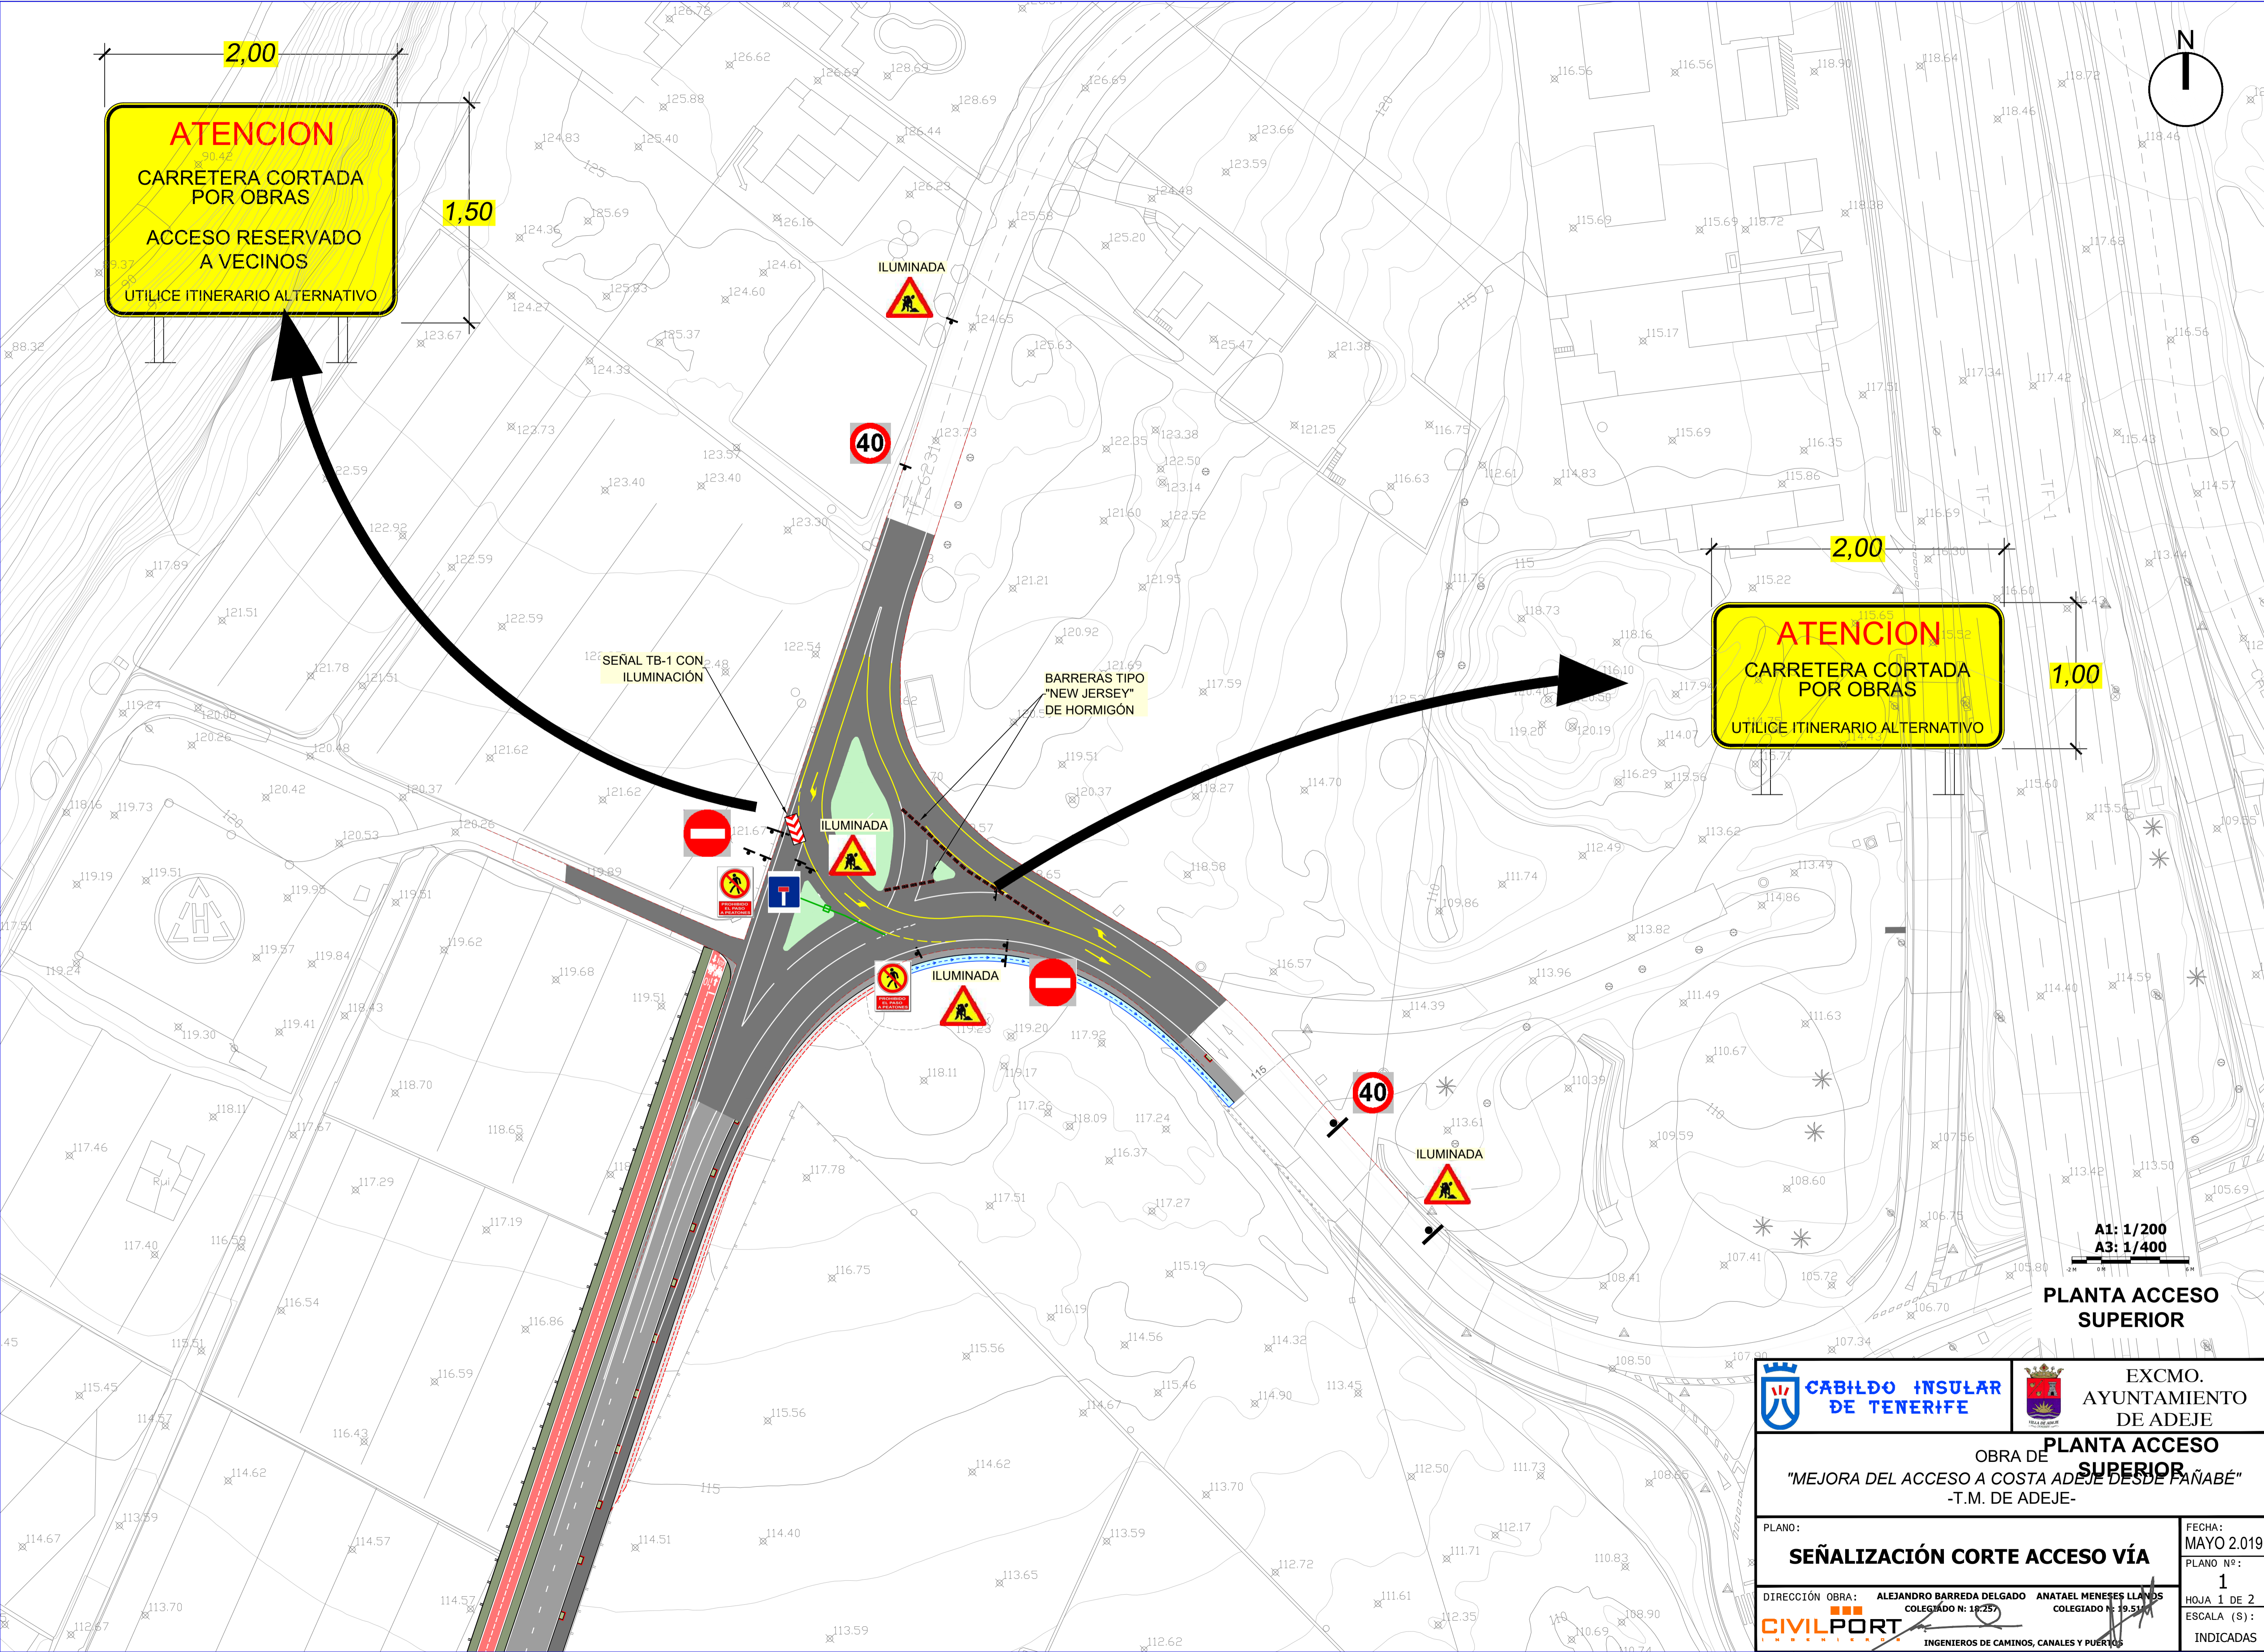

SEÑAL TB-1 CON ILUMINACIÓN

BARRERAS TIPO "NEW JERSEY" DE HORMIGÓN




A1: 1/200
 A3: 1/400

PLANTA ACCESO SUPERIOR



OBRA DE **PLANTA ACCESO SUPERIOR**
 "MEJORA DEL ACCESO A COSTA ADEJE DESDE PAÑABÉ"
 -T.M. DE ADEJE-

PLANO: SEÑALIZACIÓN CORTE ACCESO VÍA	FECHA: MAYO 2019
DIRECCIÓN OBRA: CIVILPORT ALEJANDRO BARRERA DELGADO COLEGIADO N: 18.255	PLANO Nº: 1
ANATAEL MENESES LLANOS COLEGIADO N: 19.511	HOJA 1 DE 2
INGENIEROS DE CAMINOS, CANALES Y PUERTOS	ESCALA (S): INDICADAS

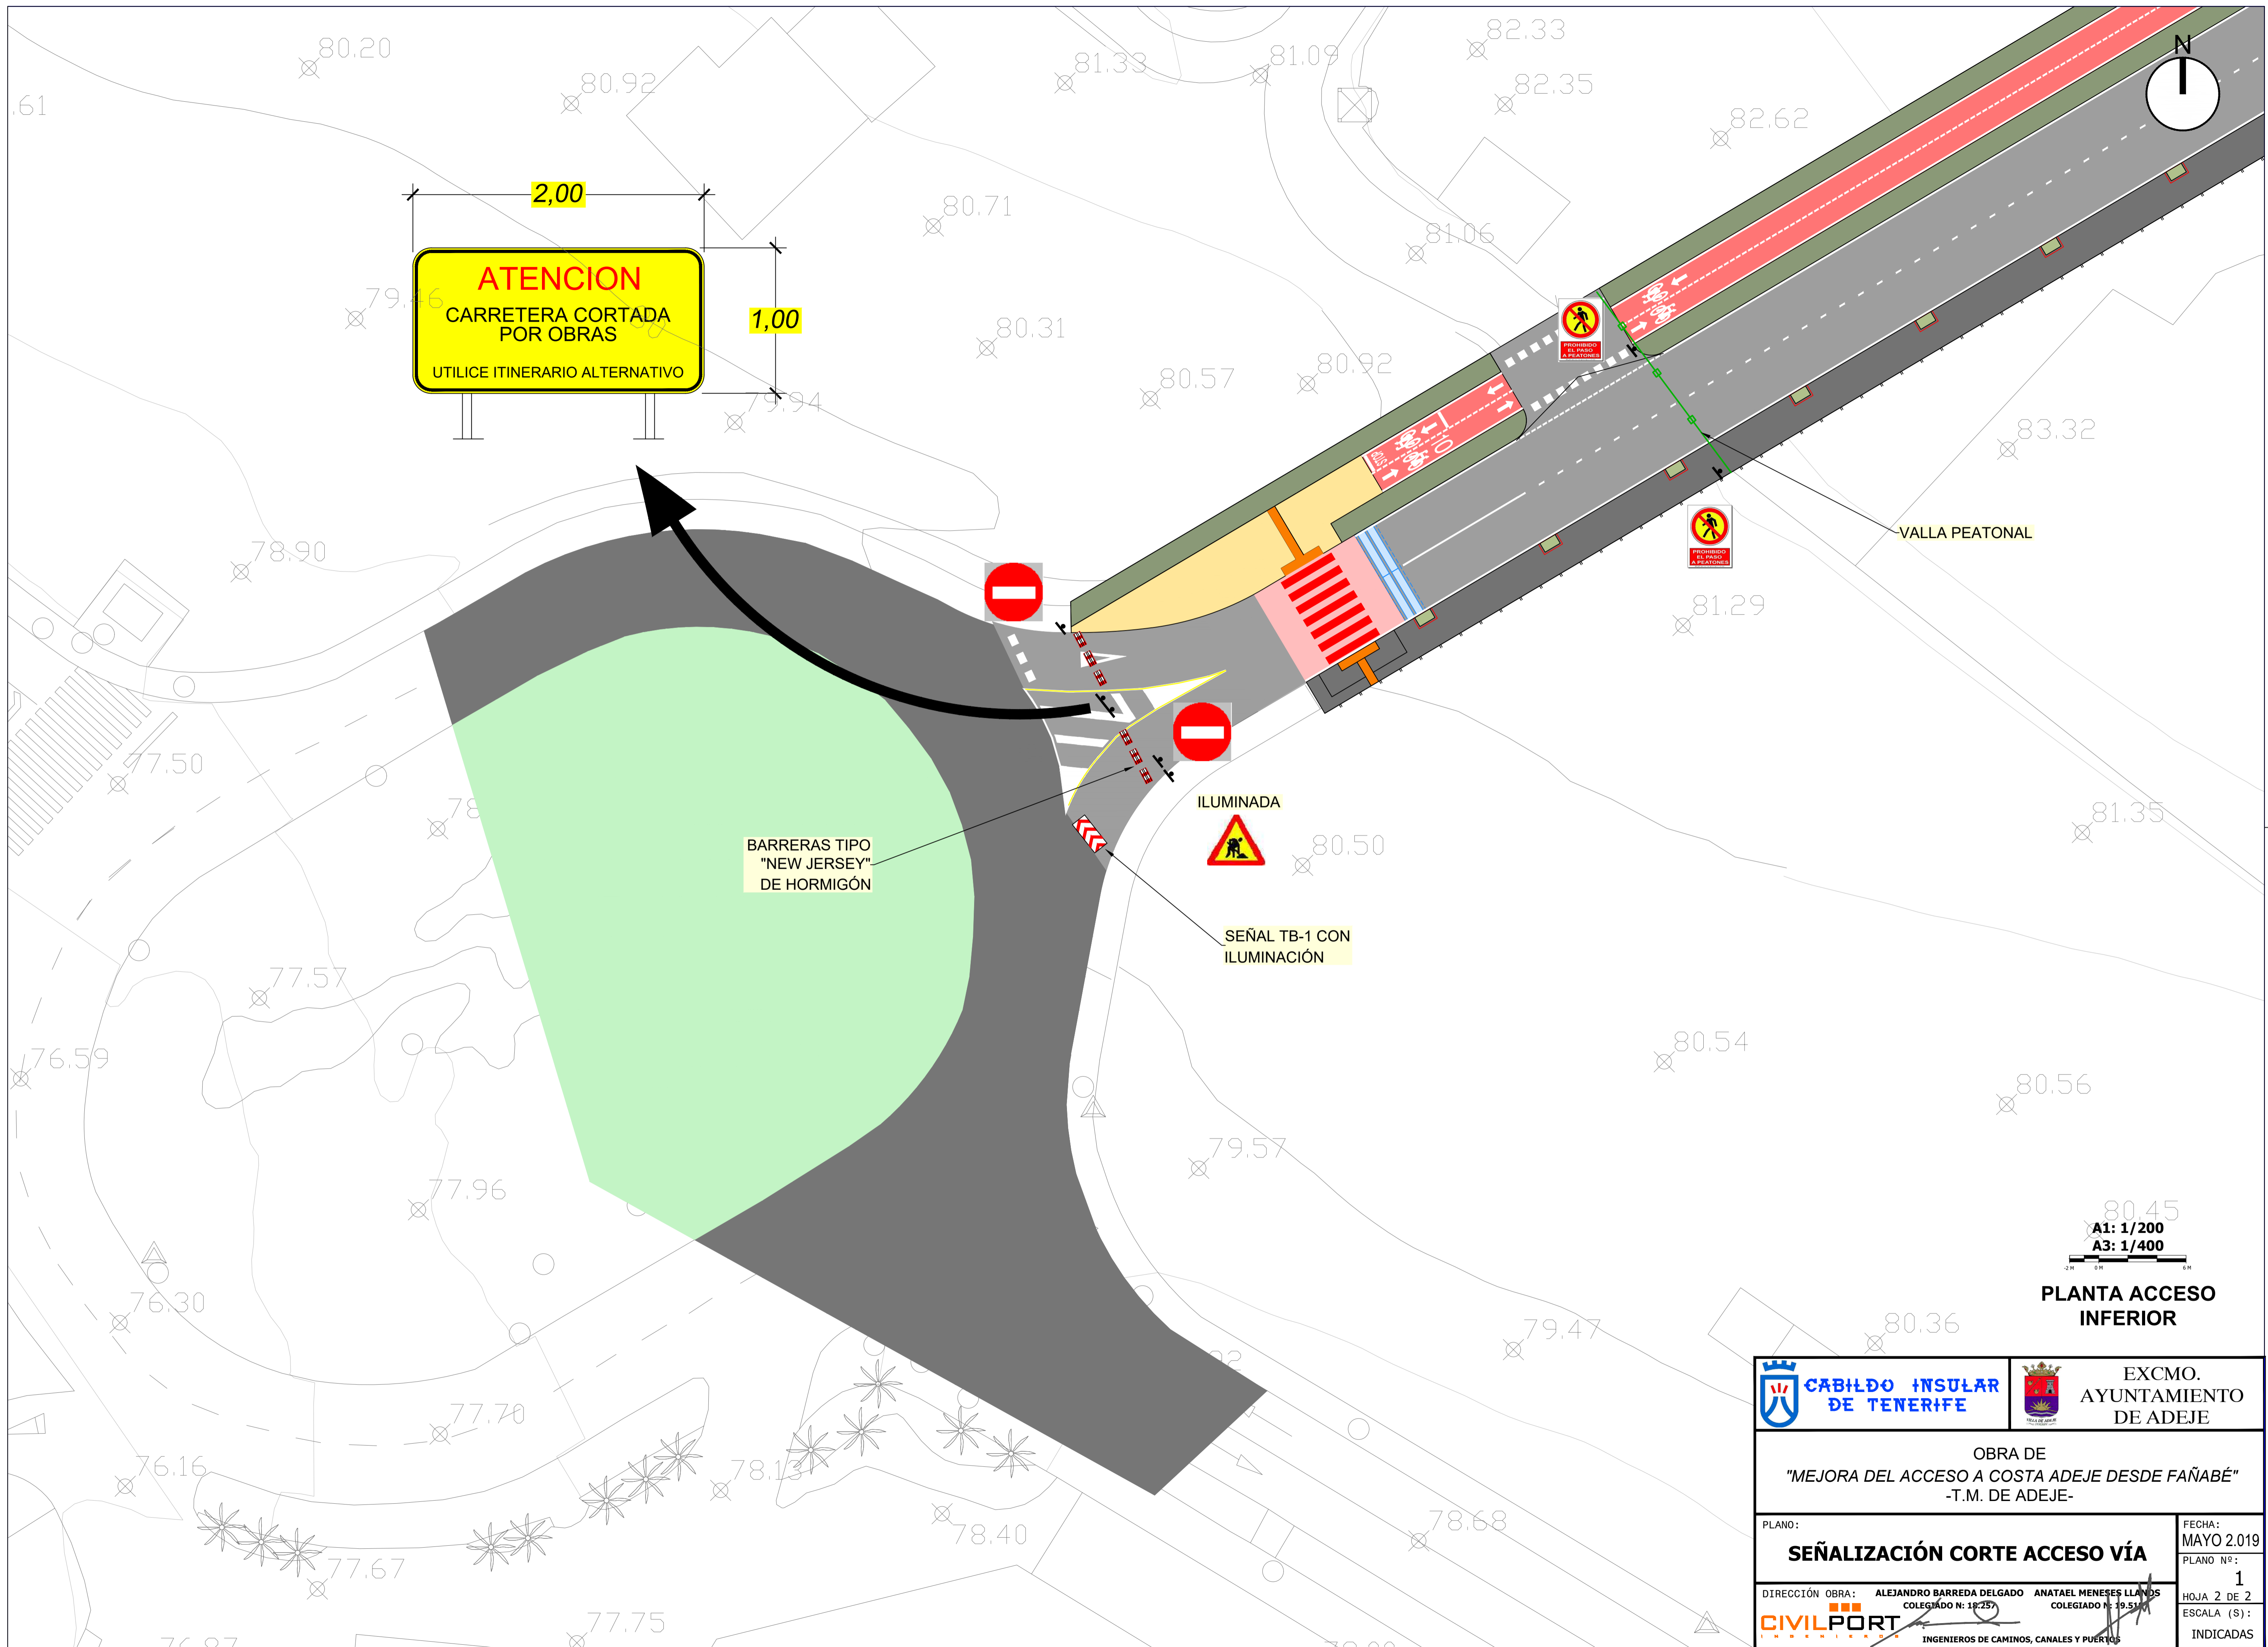

80.45
 A1: 1/200
 A3: 1/400

PLANTA ACCESO INFERIOR

<p>CABILDO INSULAR DE TENERIFE</p>	<p>EXCMO. AYUNTAMIENTO DE ADEJE</p>
<p>OBRA DE "MEJORA DEL ACCESO A COSTA ADEJE DESDE FAÑABÉ" -T.M. DE ADEJE-</p>	
<p>PLANO: SEÑALIZACIÓN CORTE ACCESO VÍA</p>	<p>FECHA: MAYO 2,019 PLANO Nº: 1</p>
<p>DIRECCIÓN OBRA: ALEJANDRO BARREDA DELGADO <small>COLEGIADO N: 18.257</small></p> <p>CIVILPORT <small>INGENIEROS DE CAMINOS, CANALES Y PUERTOS</small></p>	<p>HOJA 2 DE 2 ESCALA (S): INDICADAS</p>